XII Comunita' Montana del Lazio
Monti Ernici

SISTEMAZIONE AREA ANTISTANTE ECO-ALBERGO PORCIANO IN COMUNE DI FERENTINO

AGGIORNAMENTO AL 10/11/2009

PROGETTAZIONE
STUDIO INGEGNERIA MAGGI S.r.l.
Il Direttore Tecnico
Dr. Ing. Claudio MAGGI

Dott. Ing. CLAUDIO MAGGI N° 752

Collaboratori:
Ing. Andrea Zenatello, Arch. Emanuela Guerra, Ing. Marco Mangili, Ing. Gianluca Paniccia, Ing. Alessandro Verrecchia, Arch. Osvaldo Della Fiorentina, Geol. Norman Abballe, Geom. Fabio Pietrogiacomi, Geom. Danilo D'angeli, P.I. Carlo Maggi, Giulia Bellucci

ALL. 04	Planimetria degli Interventi e Particolari Costruttivi	SCALA: 1:500
	(45)	FORMATO:
		DATA: novembre 2009
		REV: 10/11/2009 V C.d.S

STRALCIO PLANIMETRIA GENERALE
scala 1:250

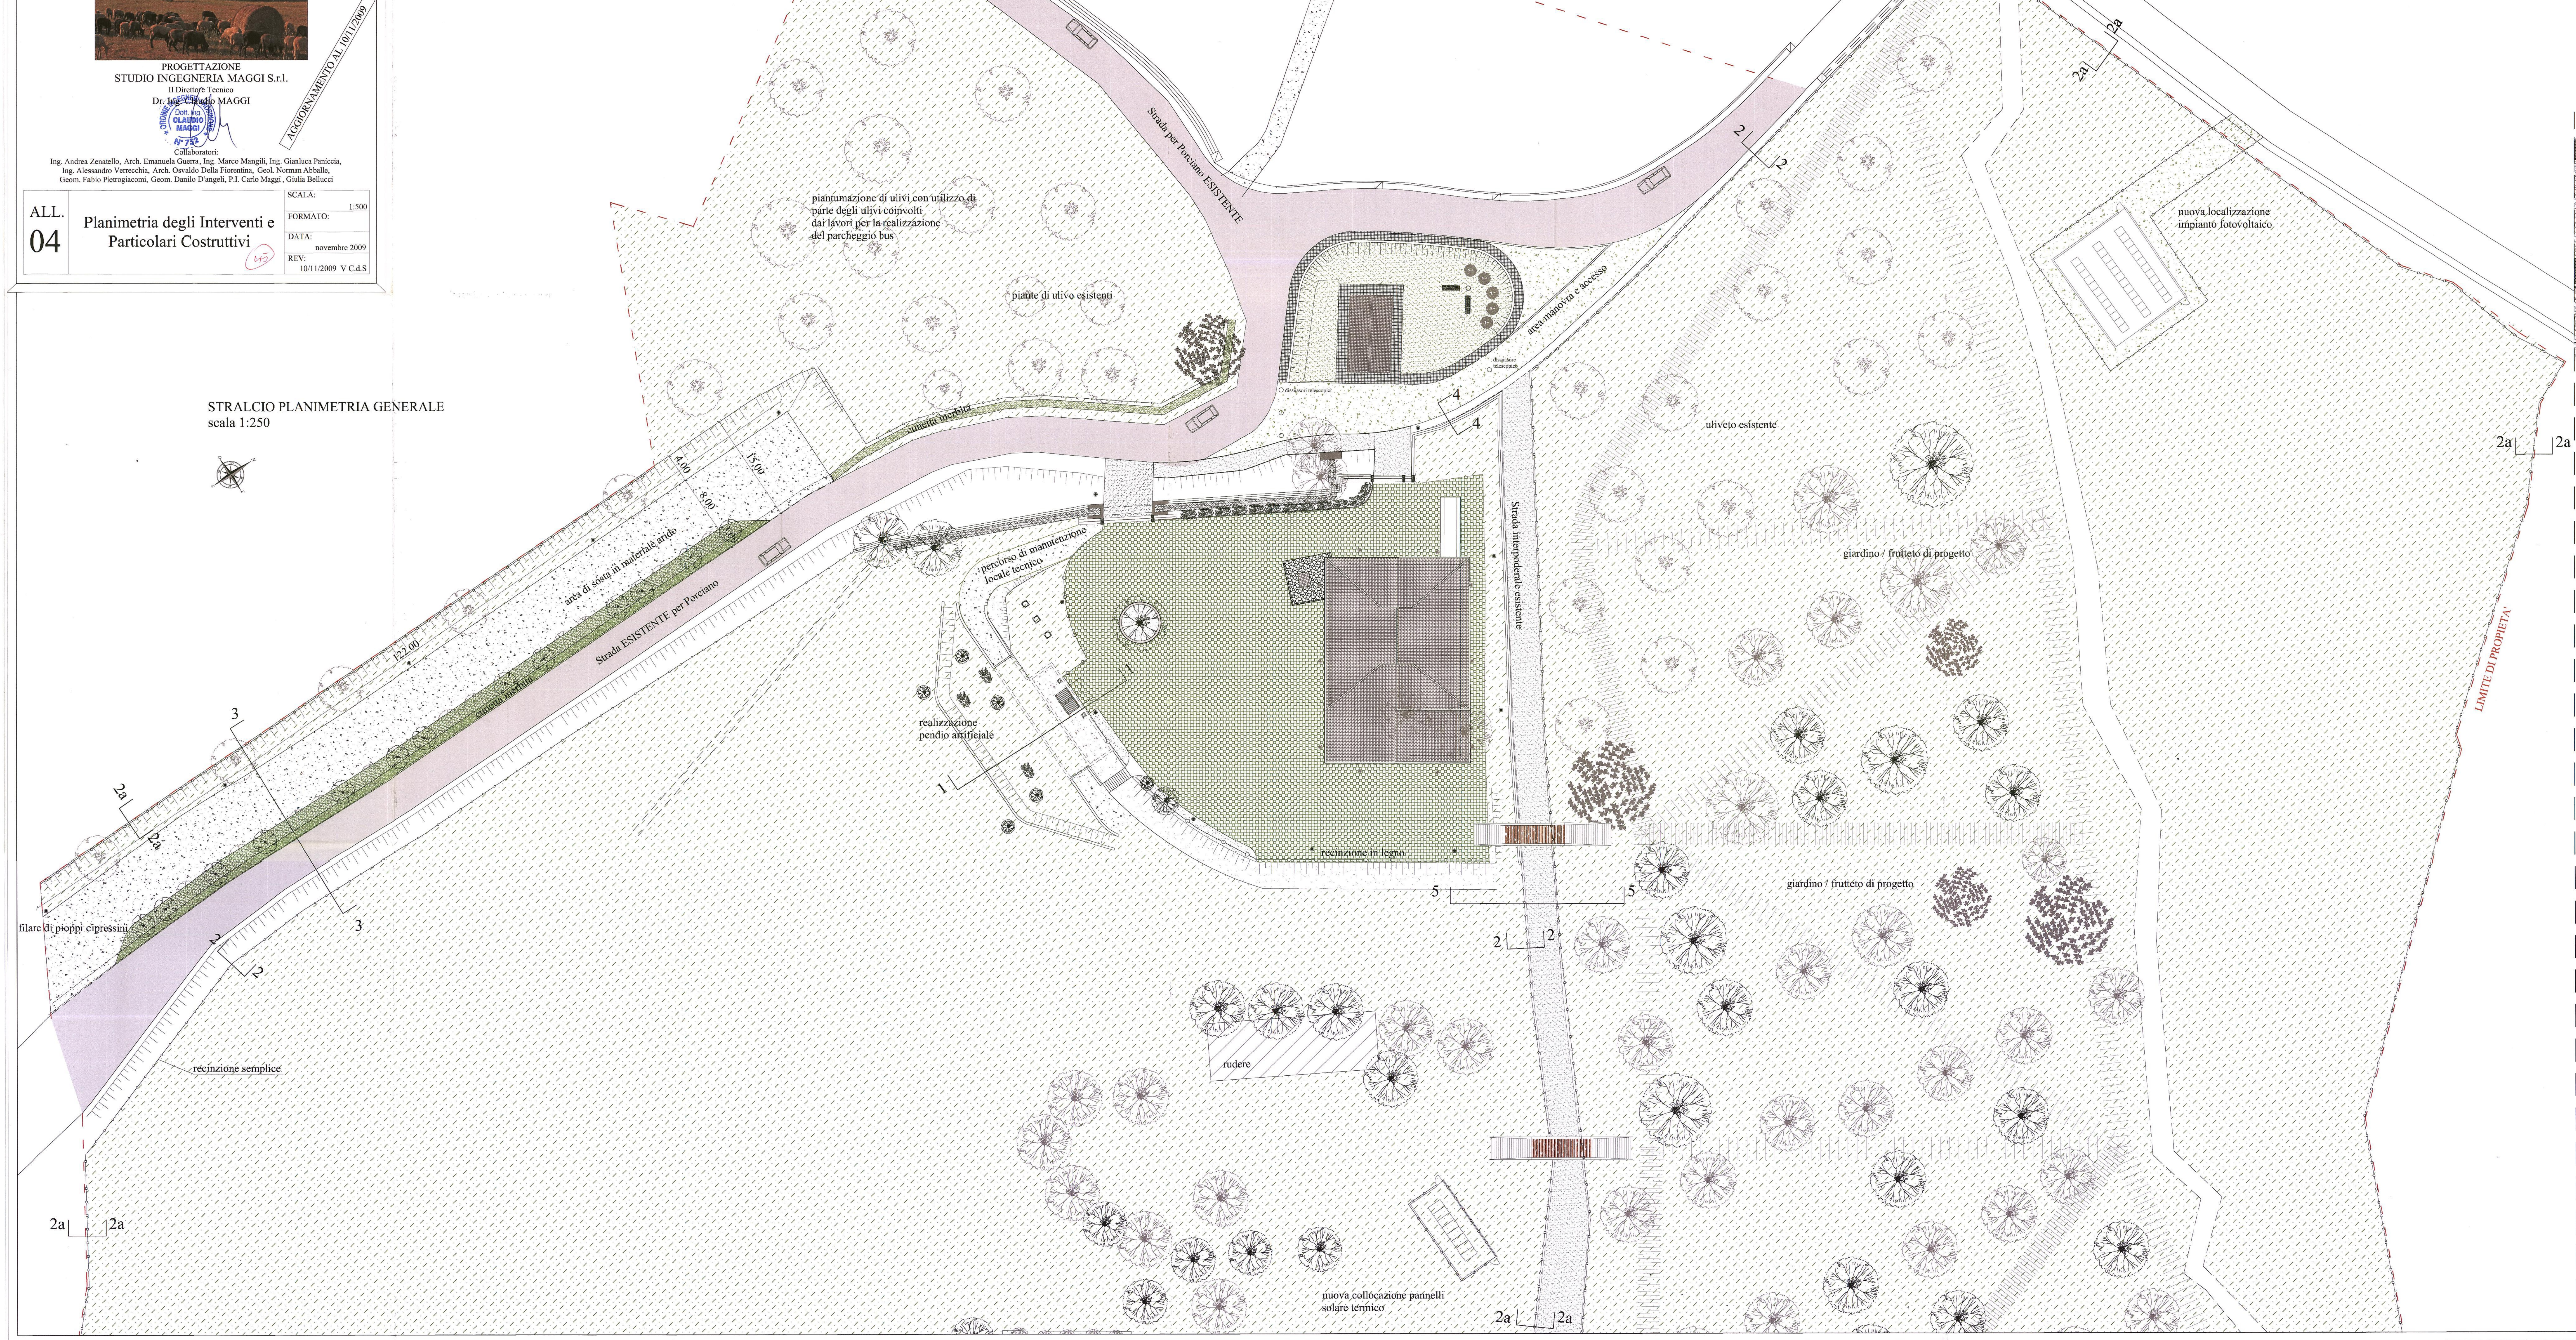
LIMITE DI PROPIETA'
Strada per Porciano ESISTENTE
piantumazione di ulivi con utilizzo di parte degli ulivi coinvolti dai lavori per la realizzazione del parcheggio bus
piante di ulivo esistenti
cunetta inerbita
area manovra e accesso
dissuasore telescopico
dissuasori telescopici
4
4
4,00
8,00
15,00
122,00
3,00
area di sosta in materiale arido
Strada ESISTENTE per Porciano
cunetta inerbita
filare di pioppi cipressini
3
3
2a
2a
2
2
recinzione semplice
percorso di manutenzione locale tecnico
realizzazione pendio artificiale
1
recinzione in legno
Strada interpoderale esistente
5
5
2
2
uliveto esistente
giardino / frutteto di progetto
giardino / frutteto di progetto
nuova localizzazione impianto fotovoltaico
2a
2a
rudere
nuova collocazione pannelli solare termico
2a
2a
LIMITE DI PROPIETA'

SEZIONE TIPO 4-4
Scala 1:50

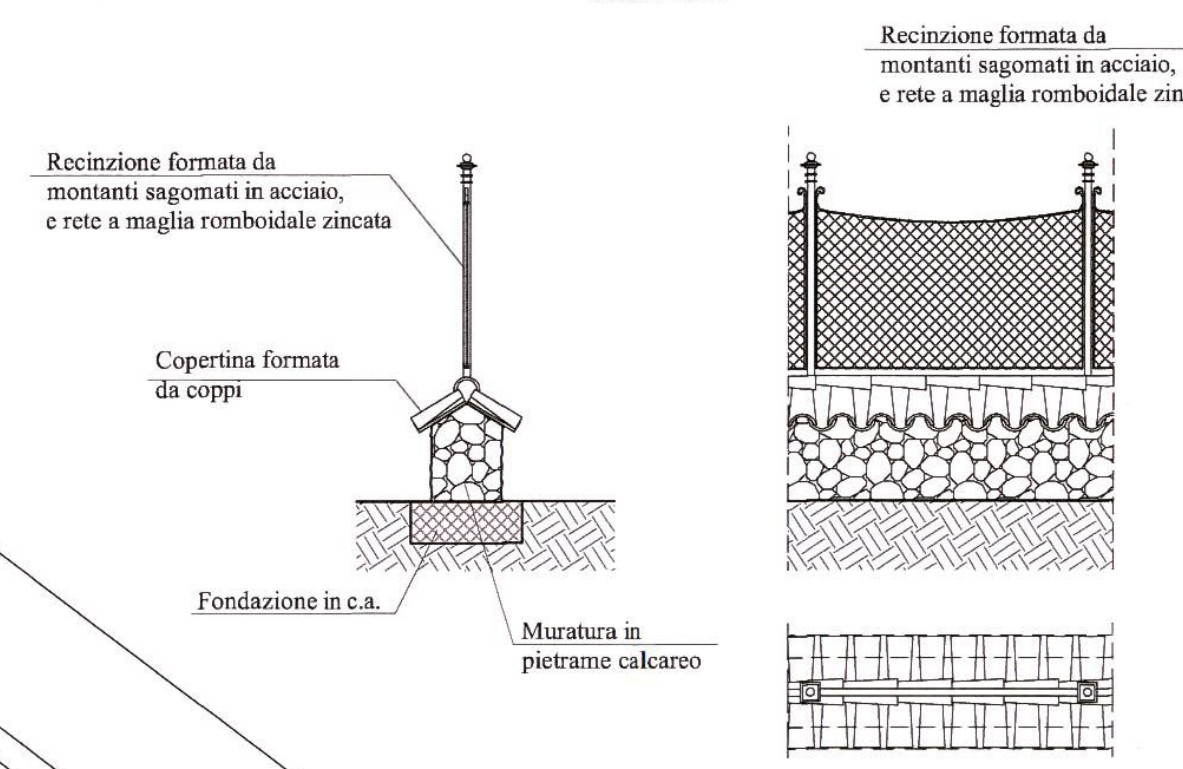
Recinzione formata da montanti sagomati in acciaio, e rete a maglia romboidale zincata
Copertina formata da coppi
Fondazione in c.a.
Muratura in pietrame calcareo

SEZIONE TIPO 2 -2
Scala 1:50

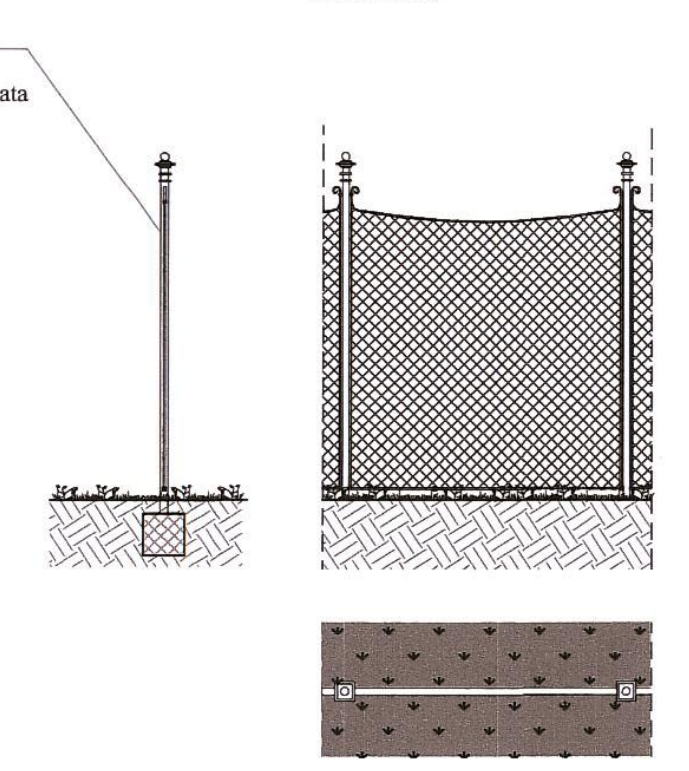
Recinzione formata da montanti sagomati in acciaio, e rete a maglia romboidale zincata

SEZIONE TIPO 2a -2a
Scala 1:50

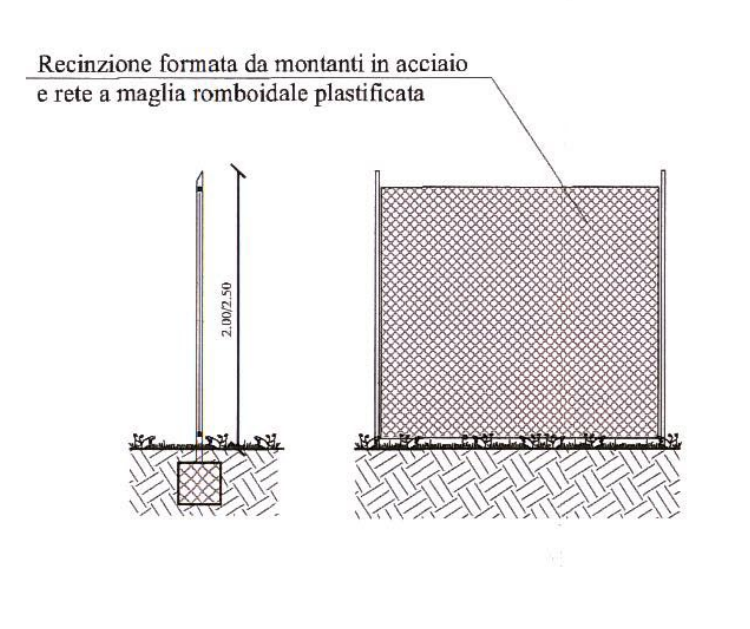
Recinzione formata da montanti in acciaio e rete a maglia romboidale plastificata
2,00/2,50

SEZIONE TIPO 3-3
Scala 1:100

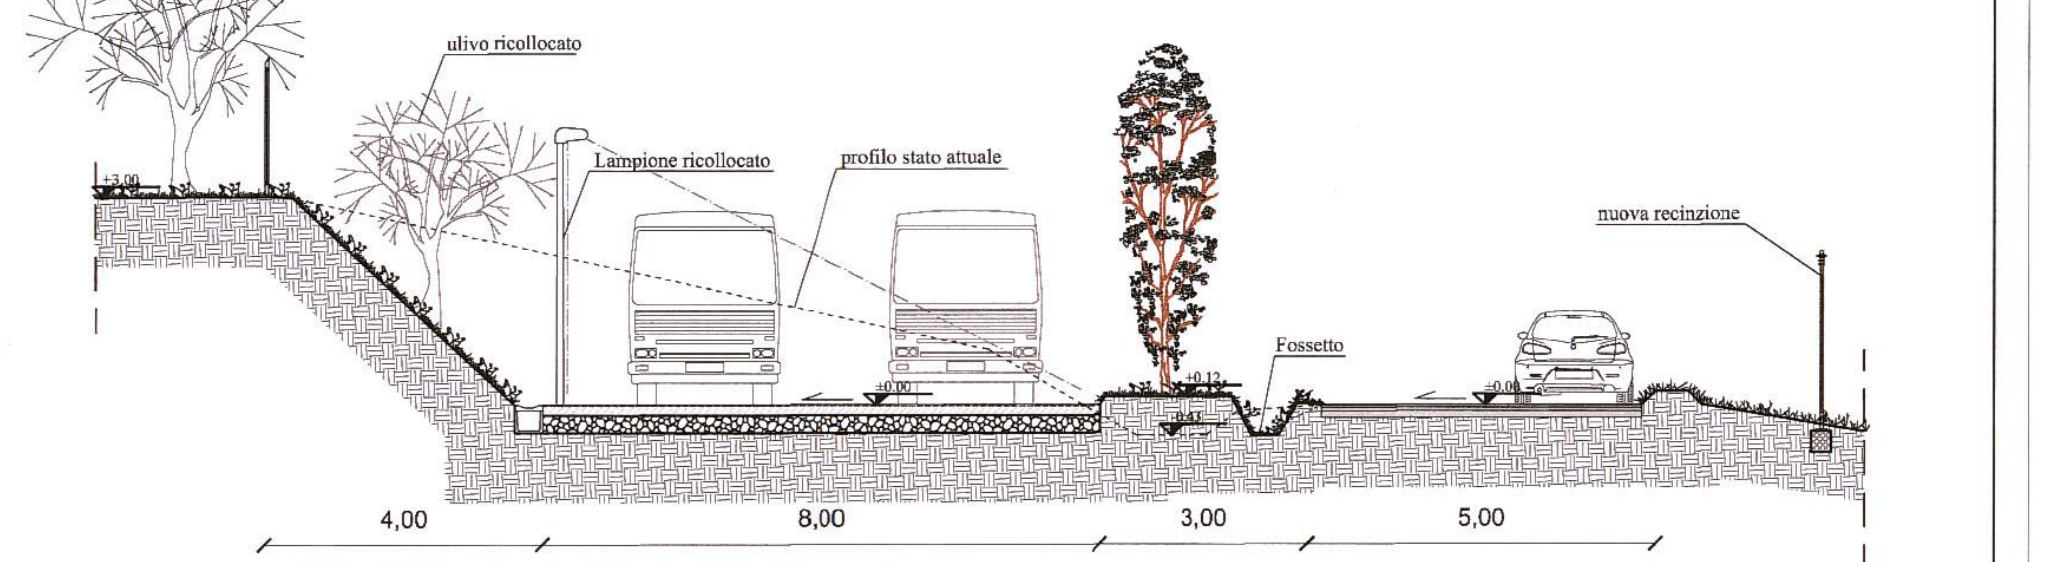

SEZIONE TIPO 1-1
Scala 1:100

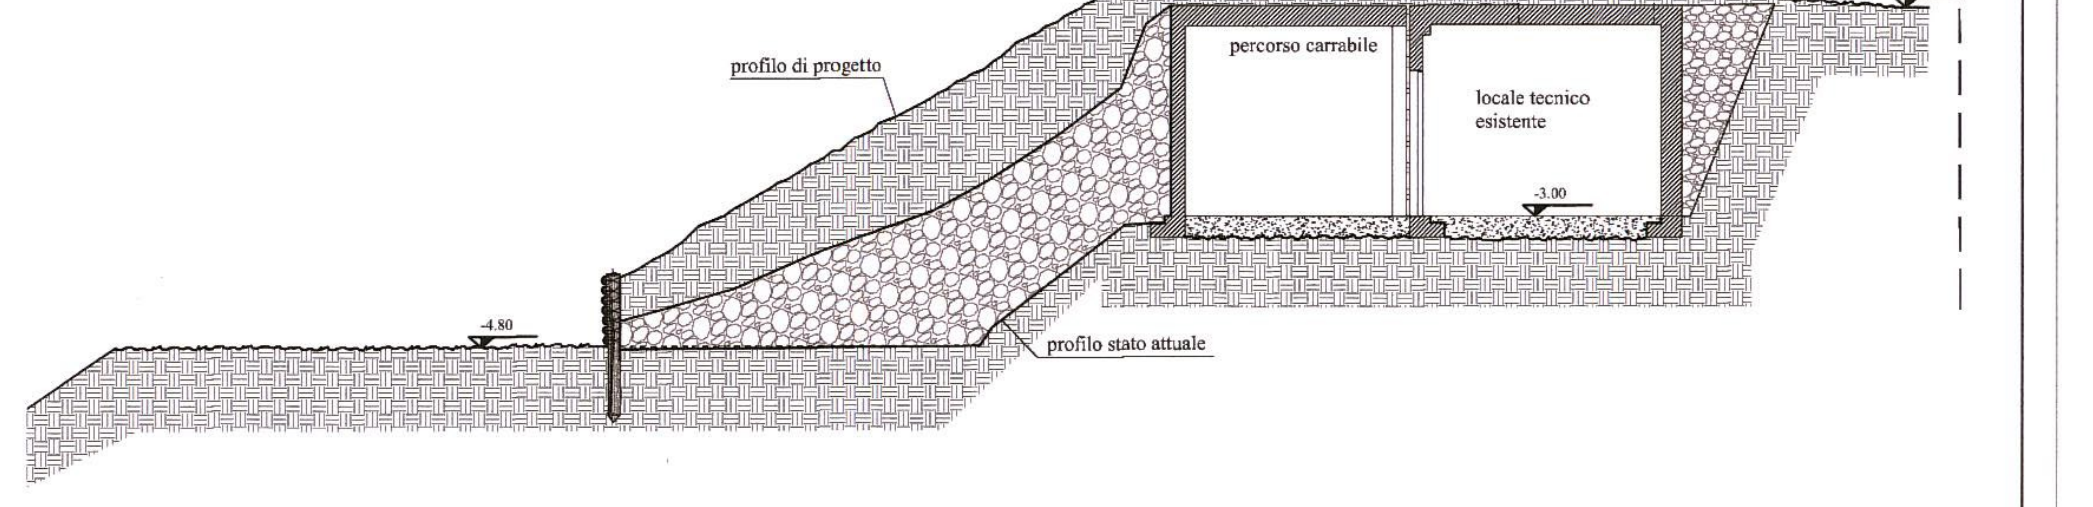

SEZIONE TIPO 5 -5
Scala 1:100

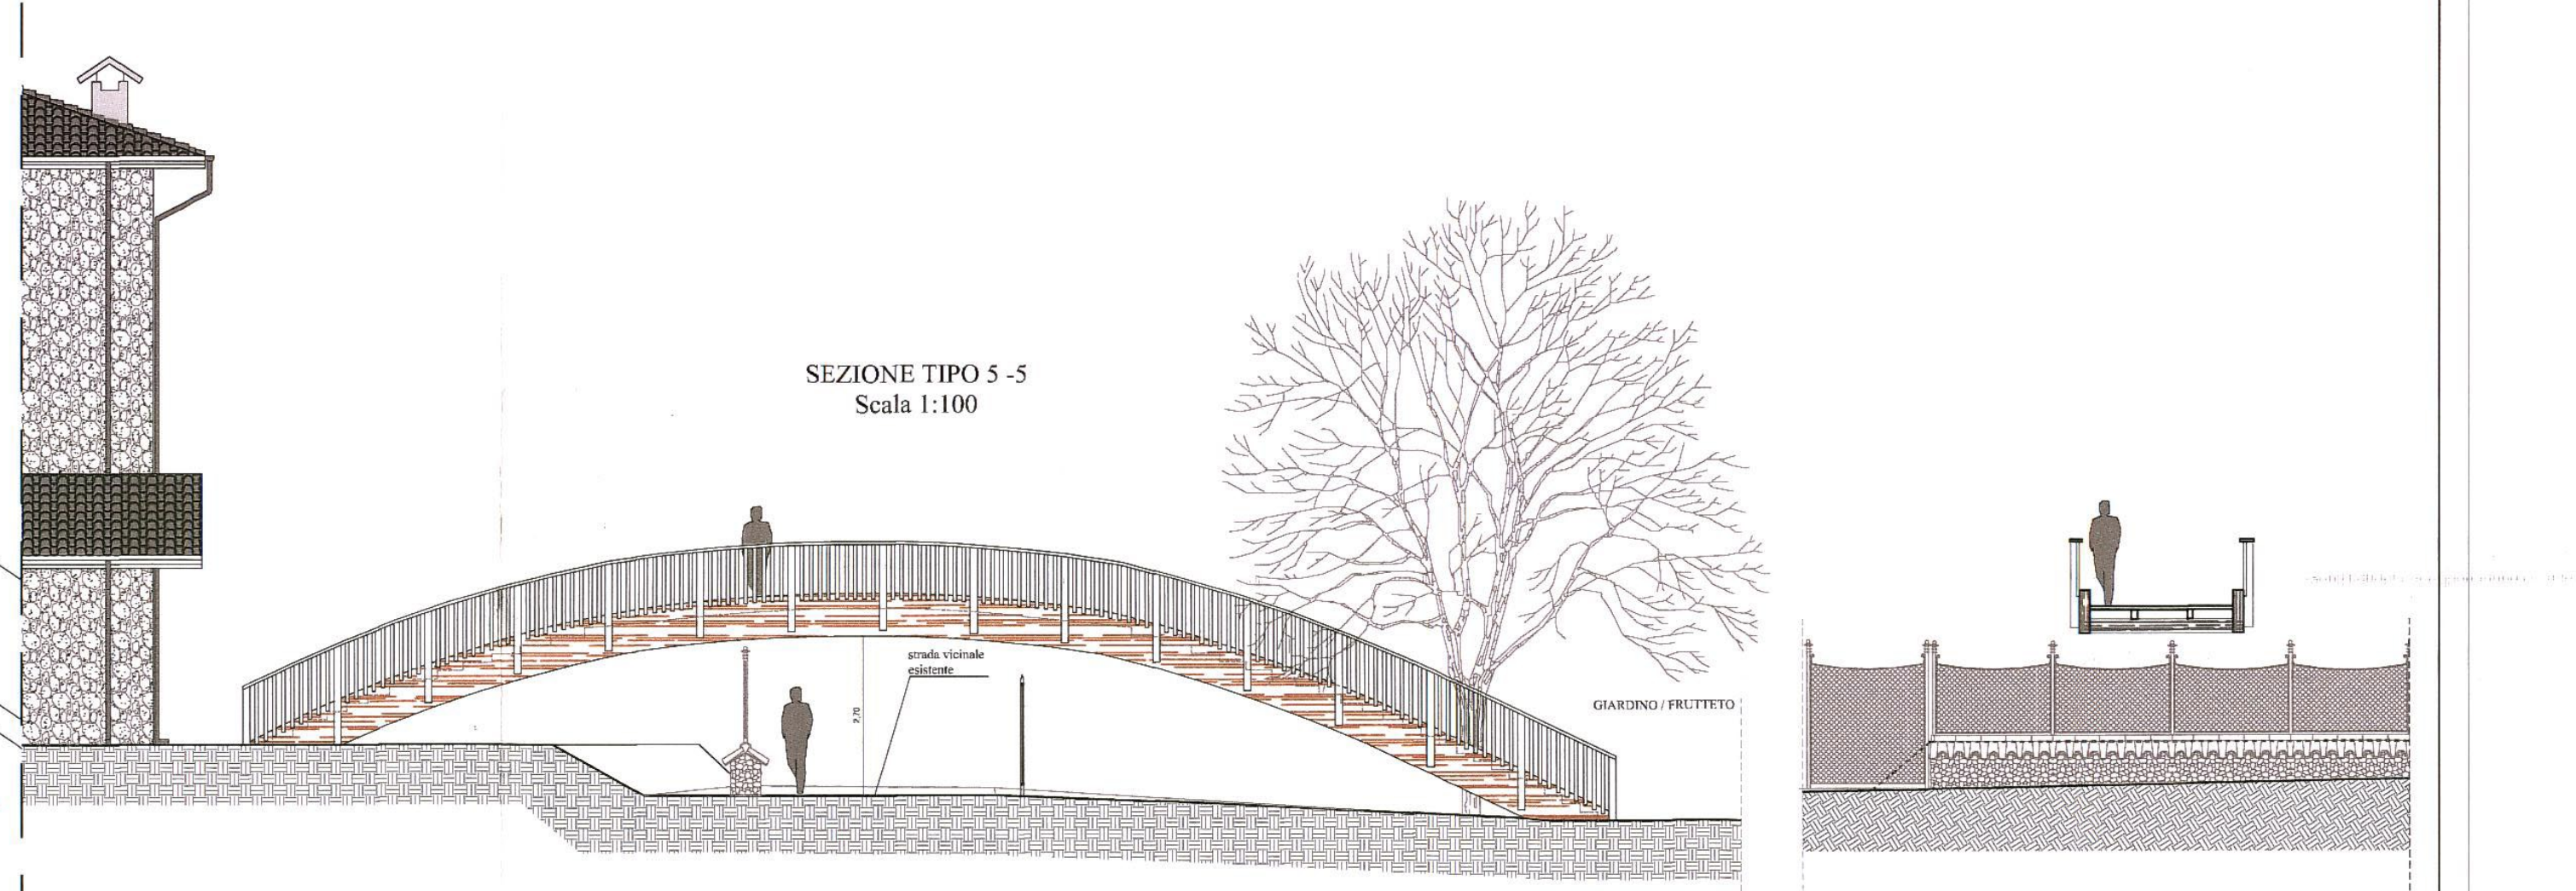

STRALCIO PLANIMETRIA
Scala 1:250

PLANIMETRIA GENERALE
scala 1:1000